


Аксонометрия каркаса здания

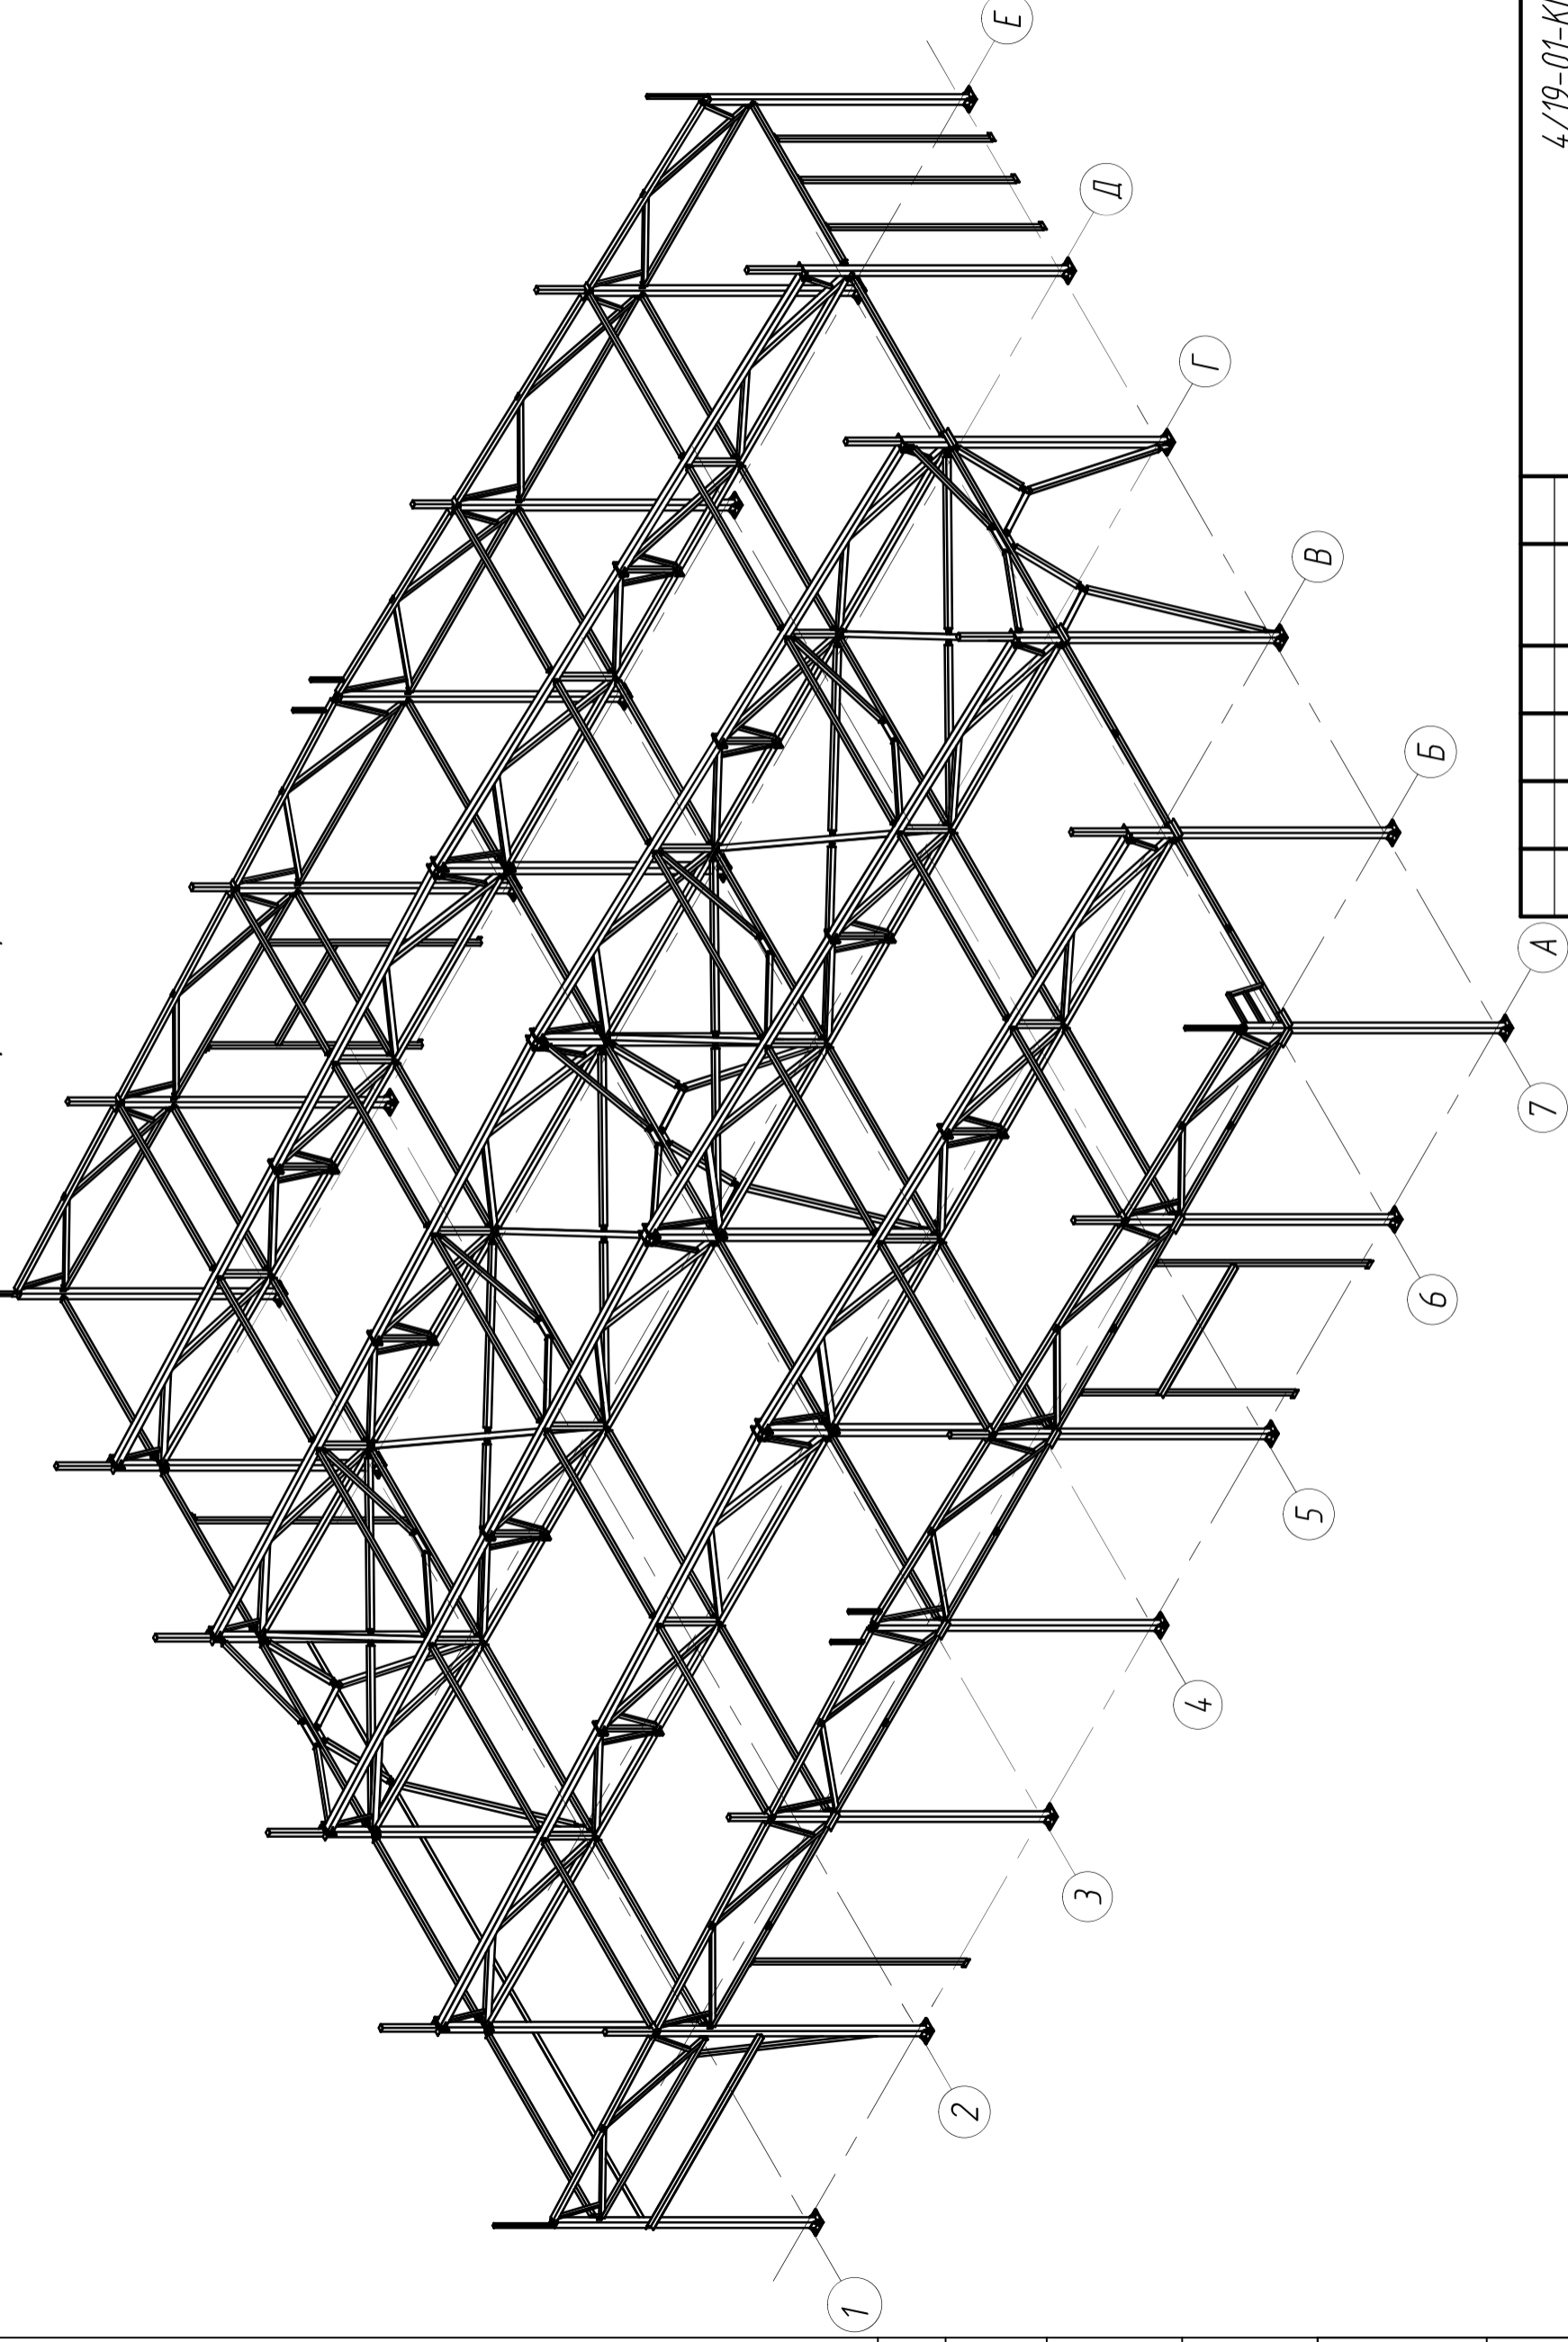

4/19-01-КМ				Лист		Листов	
000 "ТЭФ"				Р		2	
Магазин промышленных товаров				Стадия		Лист	
Аксонометрия каркаса здания				000 "БСТК"		Листов	
Изм.	Колуч	Лист	Идок.	Подпись	Дата		
Выполнил	Смирнова			В.С.			
Проверил	Кондаба						
Н. Контр.	Декин						

Инд. № подл.	Подпись и дата	Взам. инв. №	Согласовано