


Аксонометрия каркаса здания

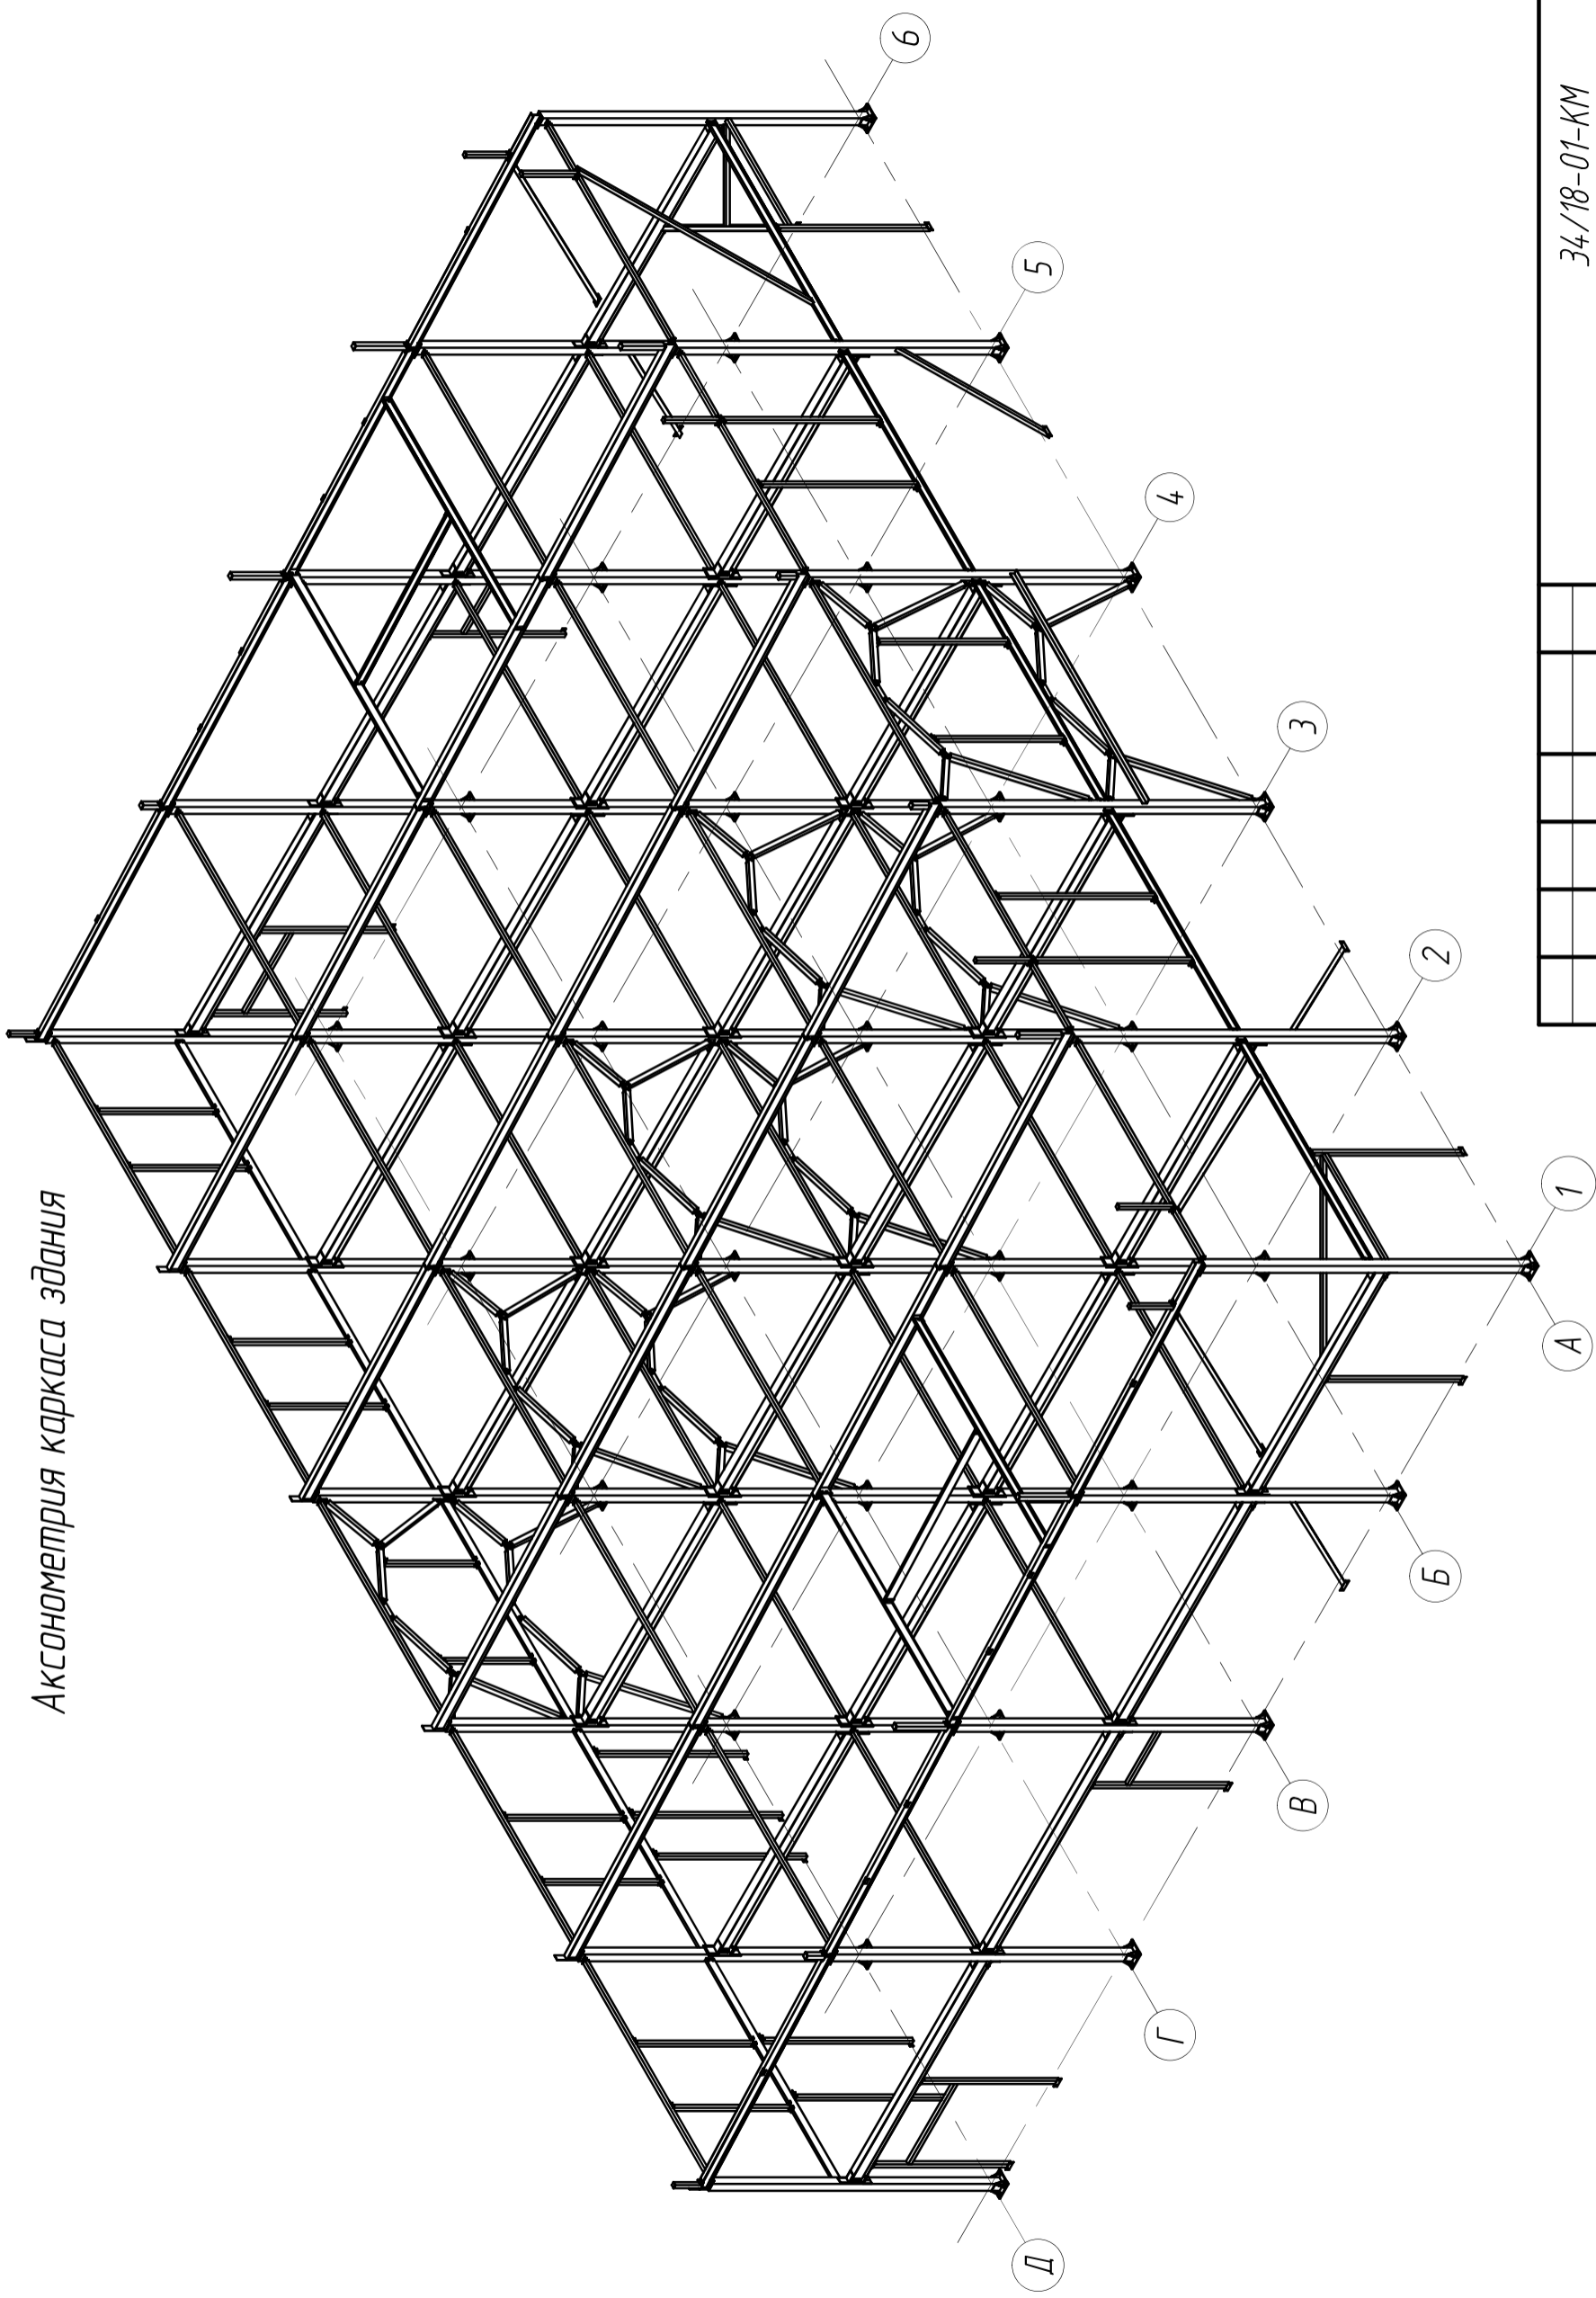

Инд. № подл.	Подпись и дата	Взам. инв. №

Составлено

34/18-01-КМ		Н.Л. Квакова	
Изм.	Колуч	Лист	Листов
Выполнил	Смирнова	Р	2
Проверил	Кондаба	Магазин	
Н. Контр.	Декин	Аксонометрия каркаса здания	
		000 "БСТК"	