


Аксенометрия каркаса здания

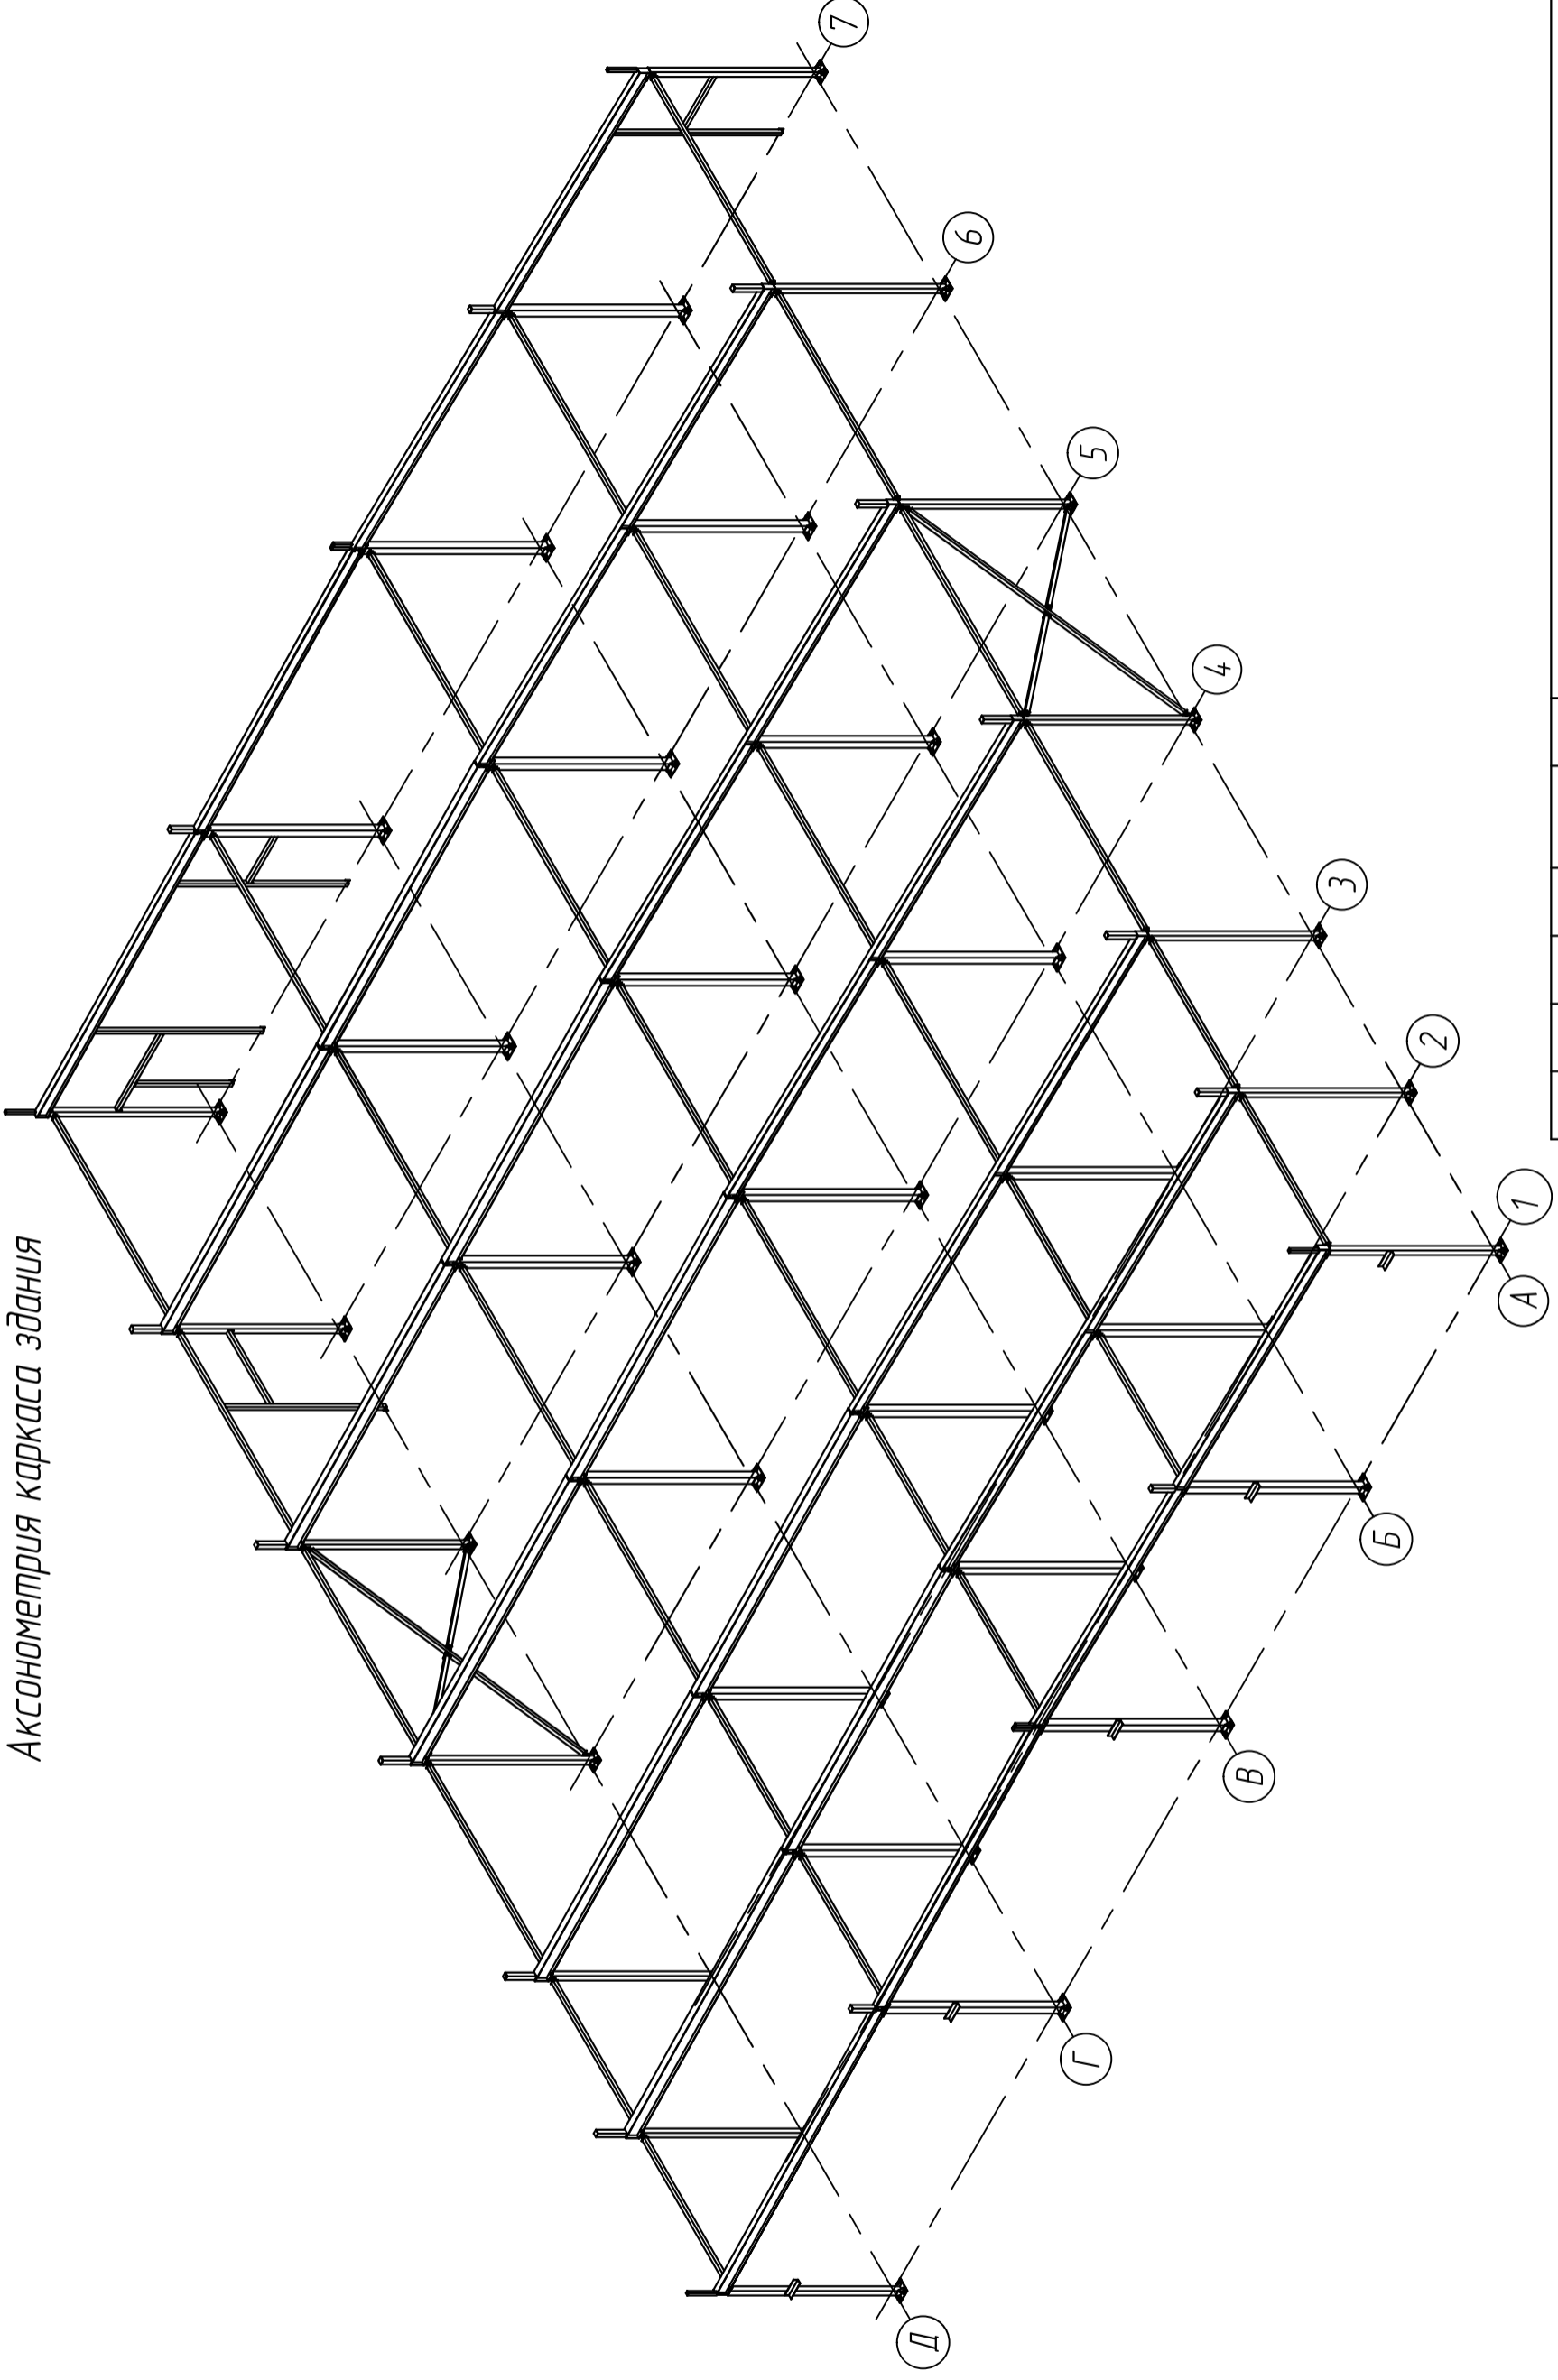

Согласовано

№в. Подл. / Подпись и дата / Взам. инв. N

37/21-01-КР			ИП Воробьев Д.В.		
Изм.	Колуч.	Лист	№док.	Подпись	Дата
Выполнил	Смирнова			<i>В.В.</i>	
Проверил	Кондаба			<i>Д.В.</i>	
Н. Контр.	Дейкин				
		Стadia	Р	Лист	11
					Магазин
					Аксенометрия каркаса здания
					ООО "БСТК"